


# Friedhof Blankenese in Sülldorf

Maßstab 1:1000

N.

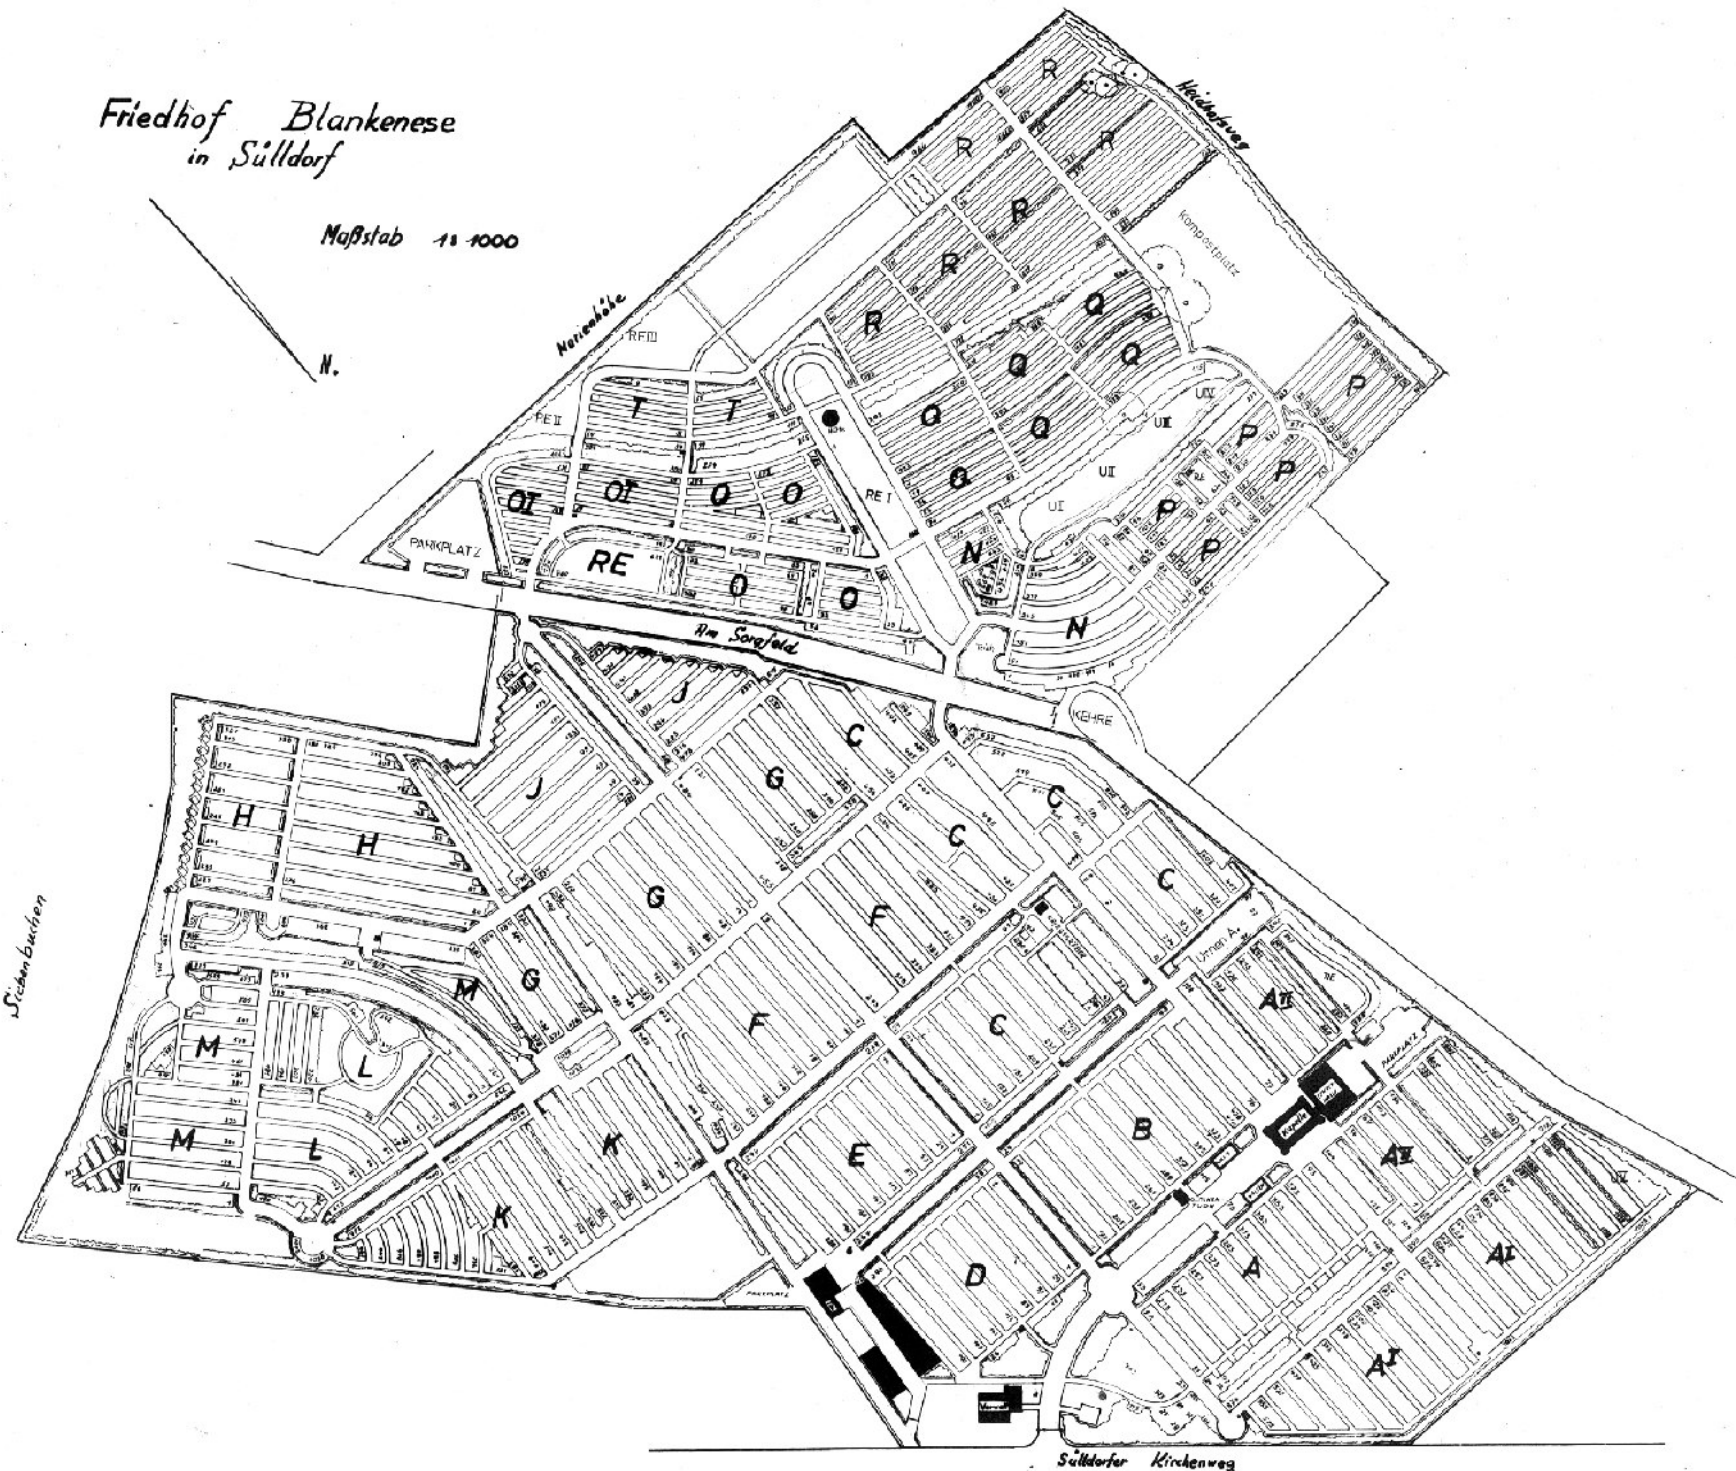

Sülldorfer Kirchenweg

Sülldorfer Kirchenweg